


# Querprofil 4

Stat. 0,1+29,38

Wasserseite

Luftseite

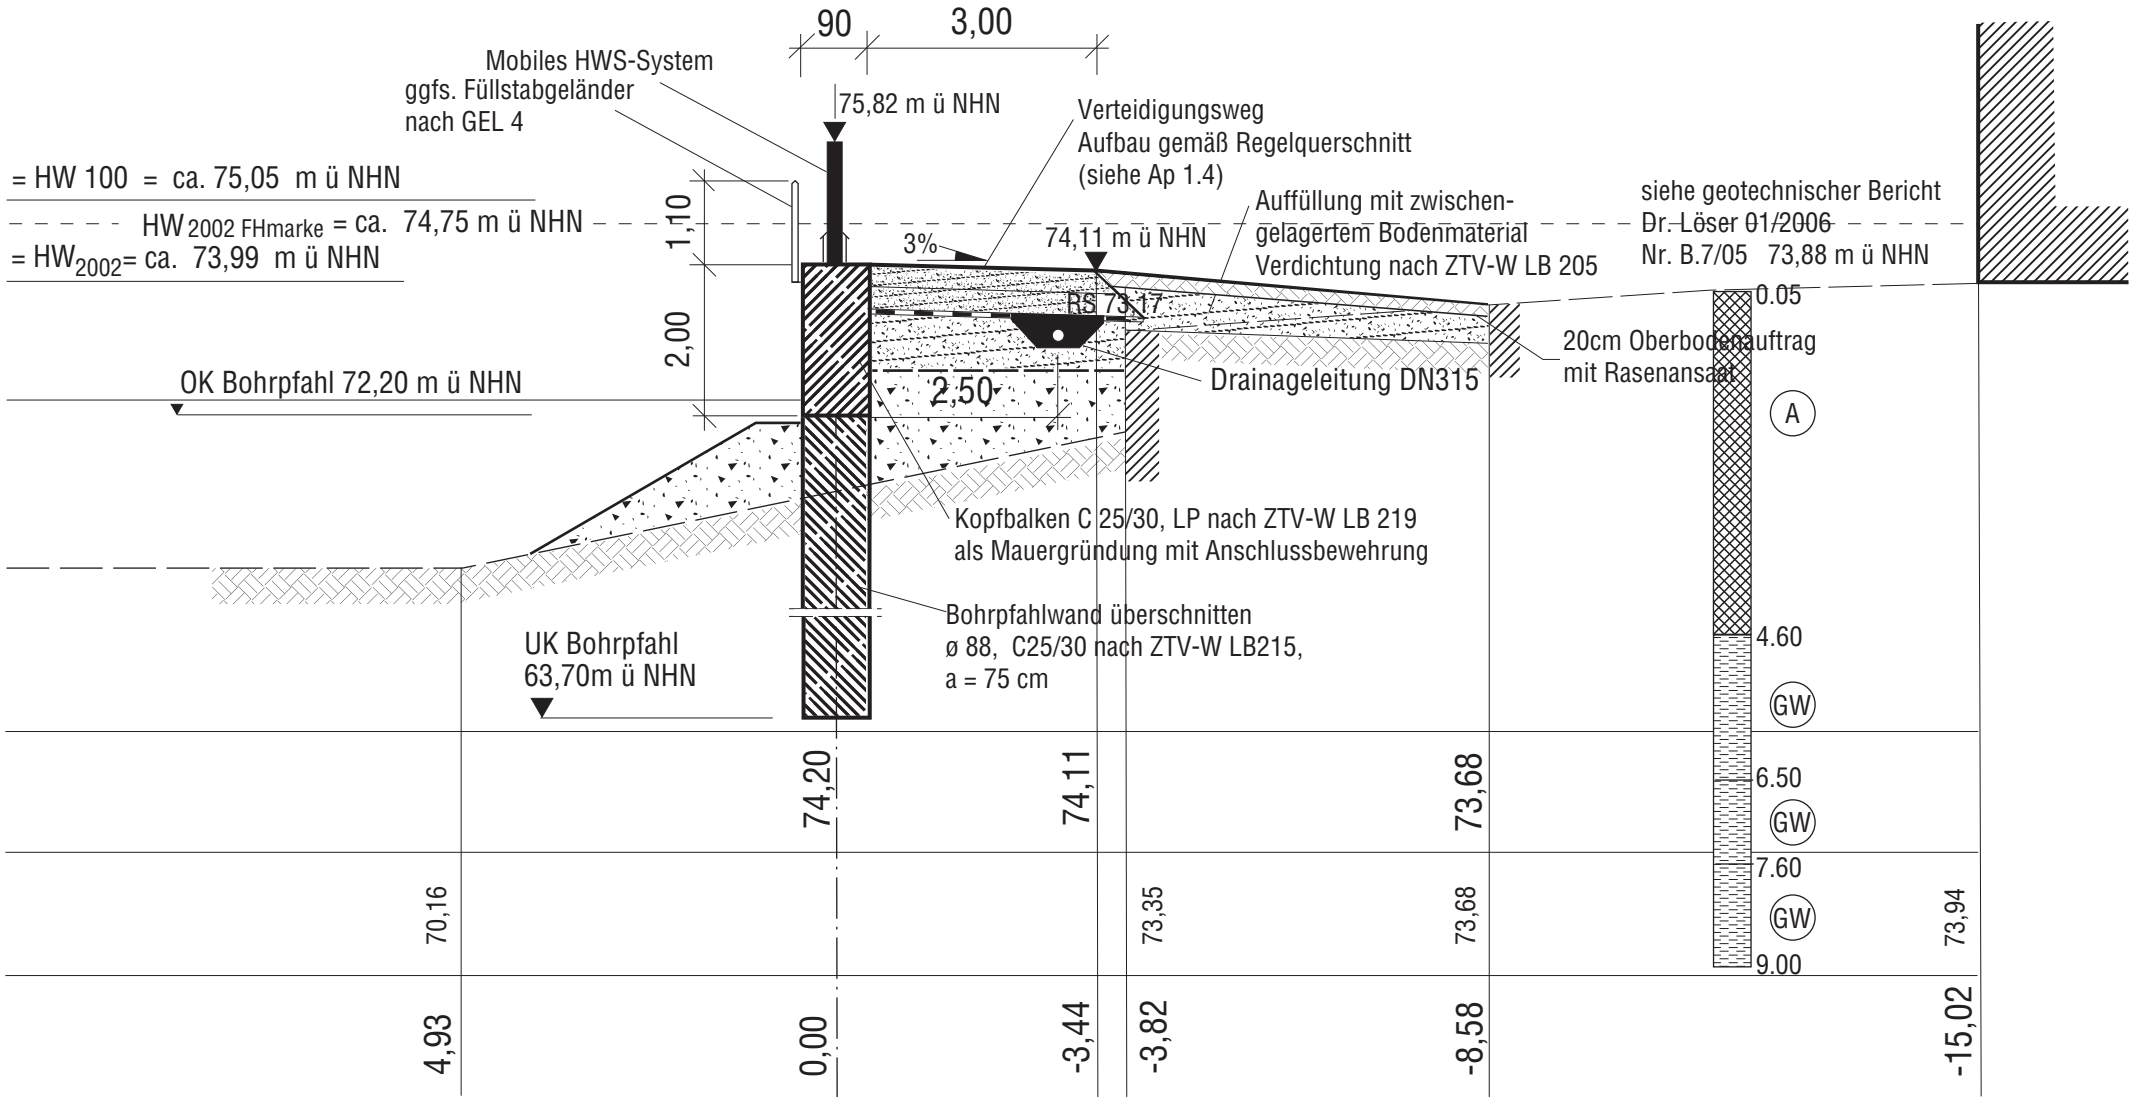

M: ca. 1:100